


Anexo I.1

PLANTAS DOS ESPAÇOS FÍSICOS DISPONÍVEIS NO ITAL

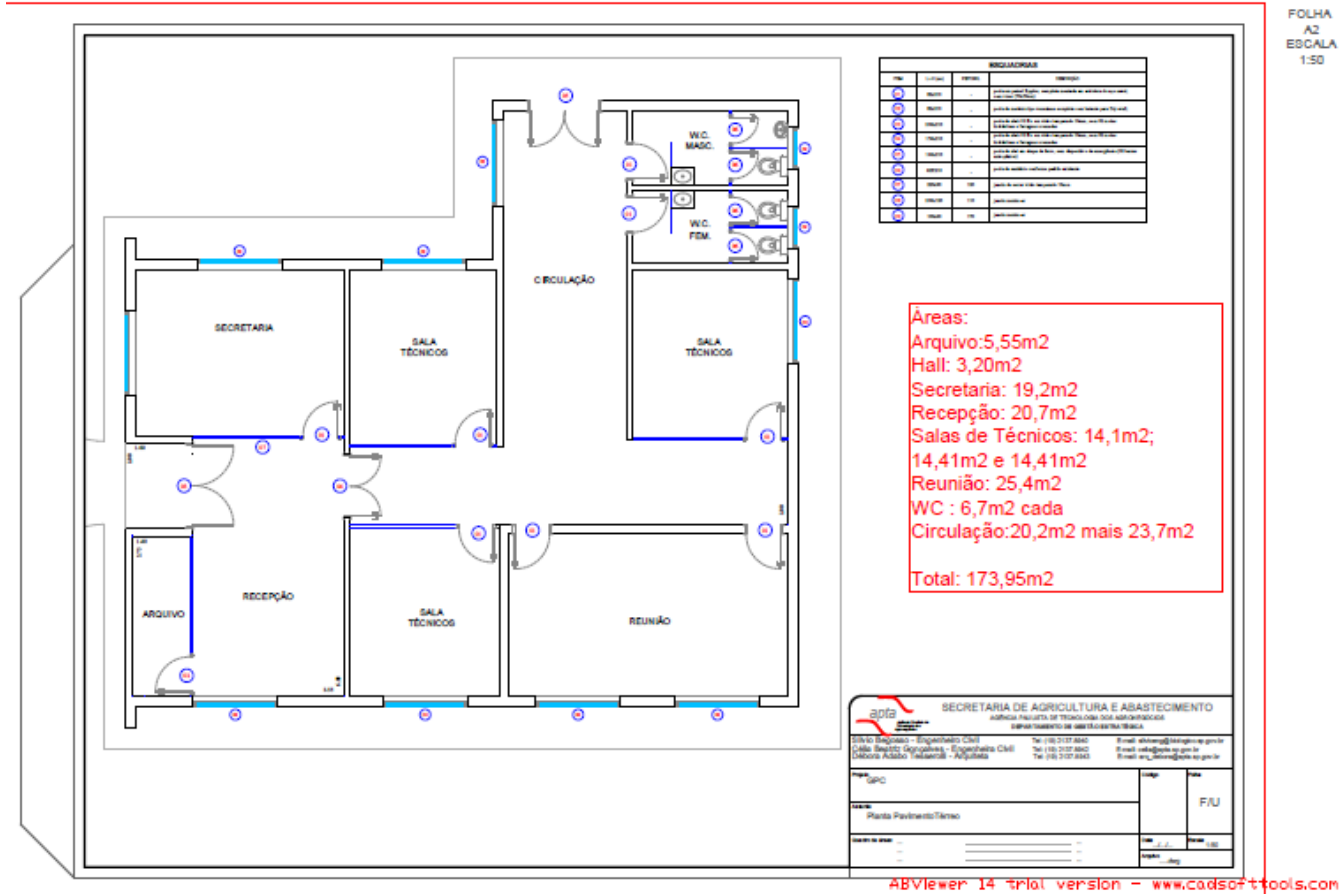

FOLHA
A2
ESCALA
1:50

Figura 1. Planta baixa do prédio a ser disponibilizado para compartilhamento de área em P,D&I.

Anexo I.2

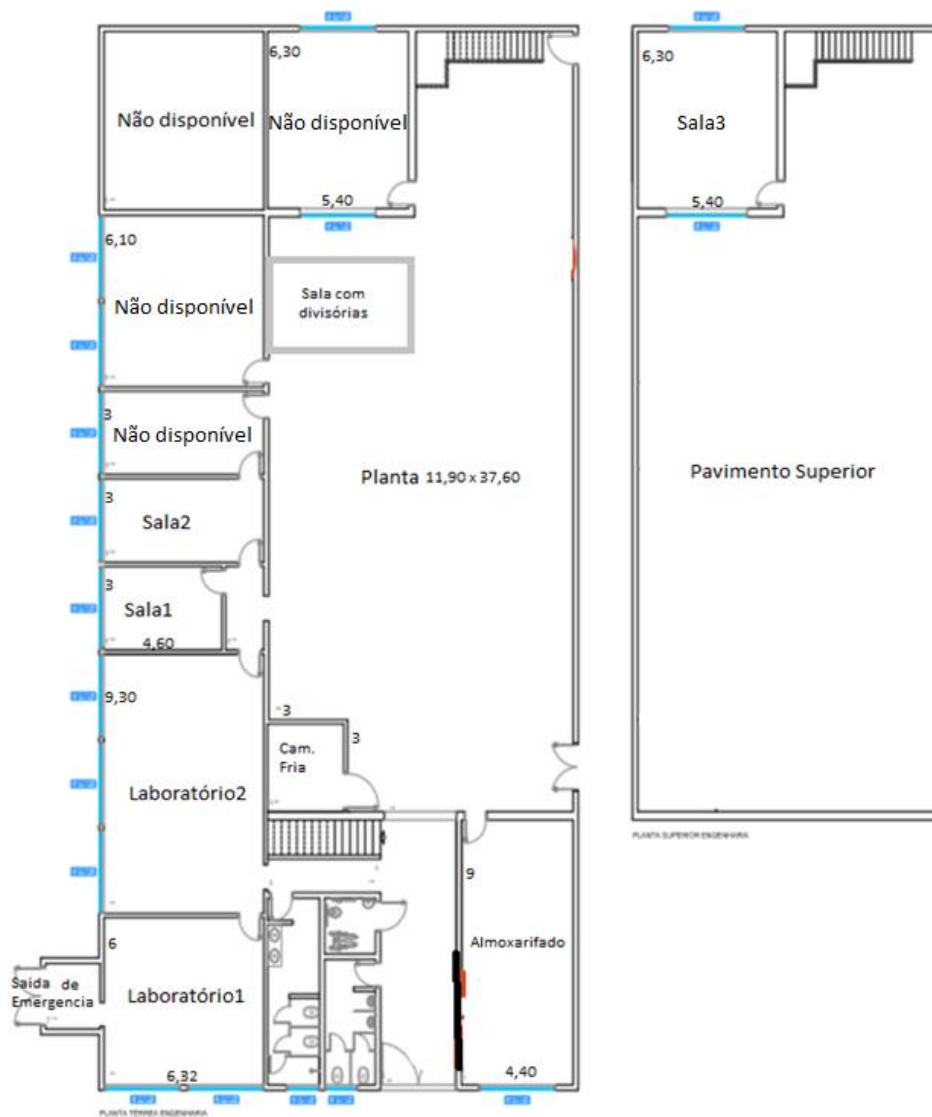


Figura 2. Planta Baixa da área de implantação de planta piloto multiusuário

Ambientes	Medidas	Área m ²
Laboratorio1	6,32 x 6,00	37,92
Laboratorio2	6,32 x 9,30	58,77
Sala1	4,60 x 3,00	13,80
Sala2	6,32 x 3,00	18,96
Sala3	5,40 x 6,30	34,02
Almoarifado	4,40 x 9,00	39,60
Planta	11,90 x 37,60	447,44
Salas (Anexo I.1)		173,95
Total das Áreas		824,41